


6. Informativní schéma možnosti provedení TOTAL a CENTRAL STOP se záložním zdrojem

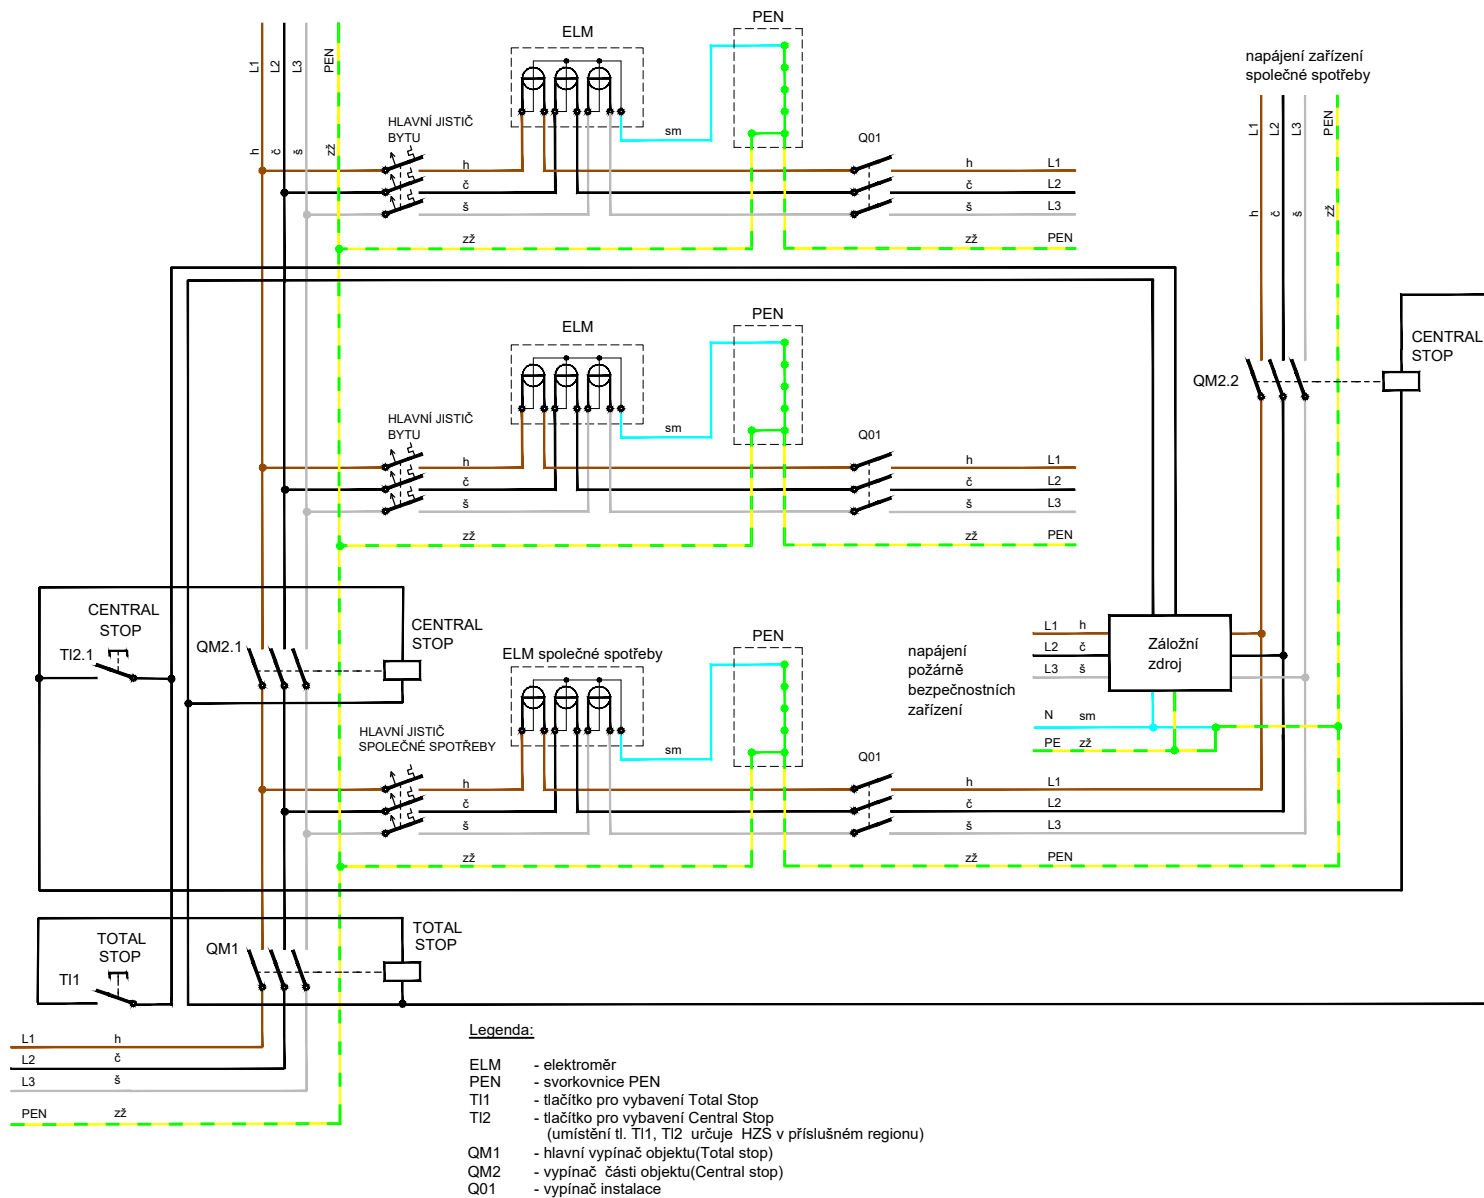

Záložní zdroj nesmí dodávat proud zpětně do instalace a při své poruše nesmí omezit dodávku napájení požárně bezpečnostních zařízení.
Barevné značení vodičů: h-hnědý, č-černý, š-šedý, zž-zelený/žlutý, sm-světle modrý