


10. Vzory možných zapojení vývodů vedených z jedné HDS pro více odběrných míst, výroben, akumulací, LDS

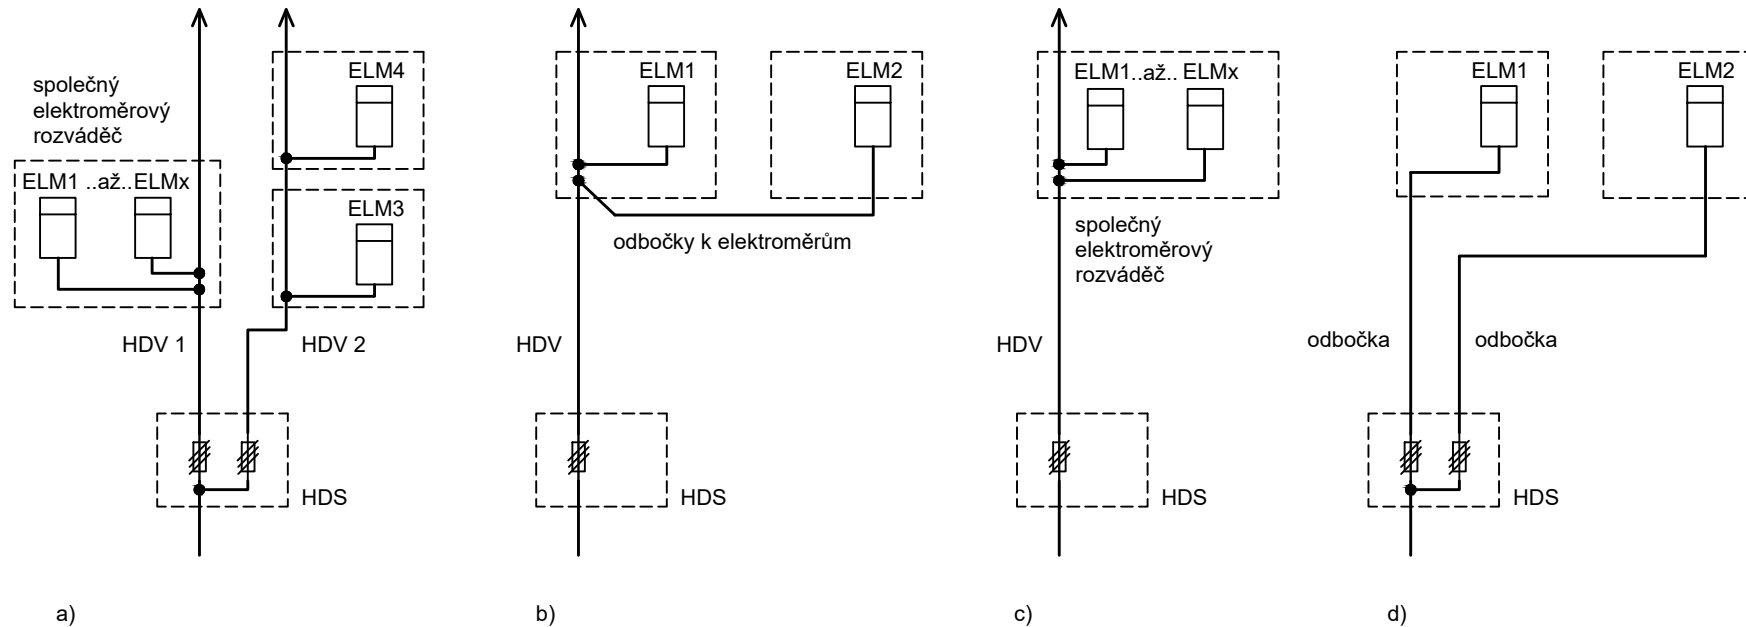

Legenda:

ELM - elektroměr

HDS - hlavní domovní skříň

HDV - hlavní domovní vedení

Ve společném elektroměrovém rozváděči je umístěno více elektroměrů (pro HDV obvykle 4 elektroměry a více).