


## 20. Informativní schéma možnosti provedení Total a Central Stop (jiné umístění Total Stop)

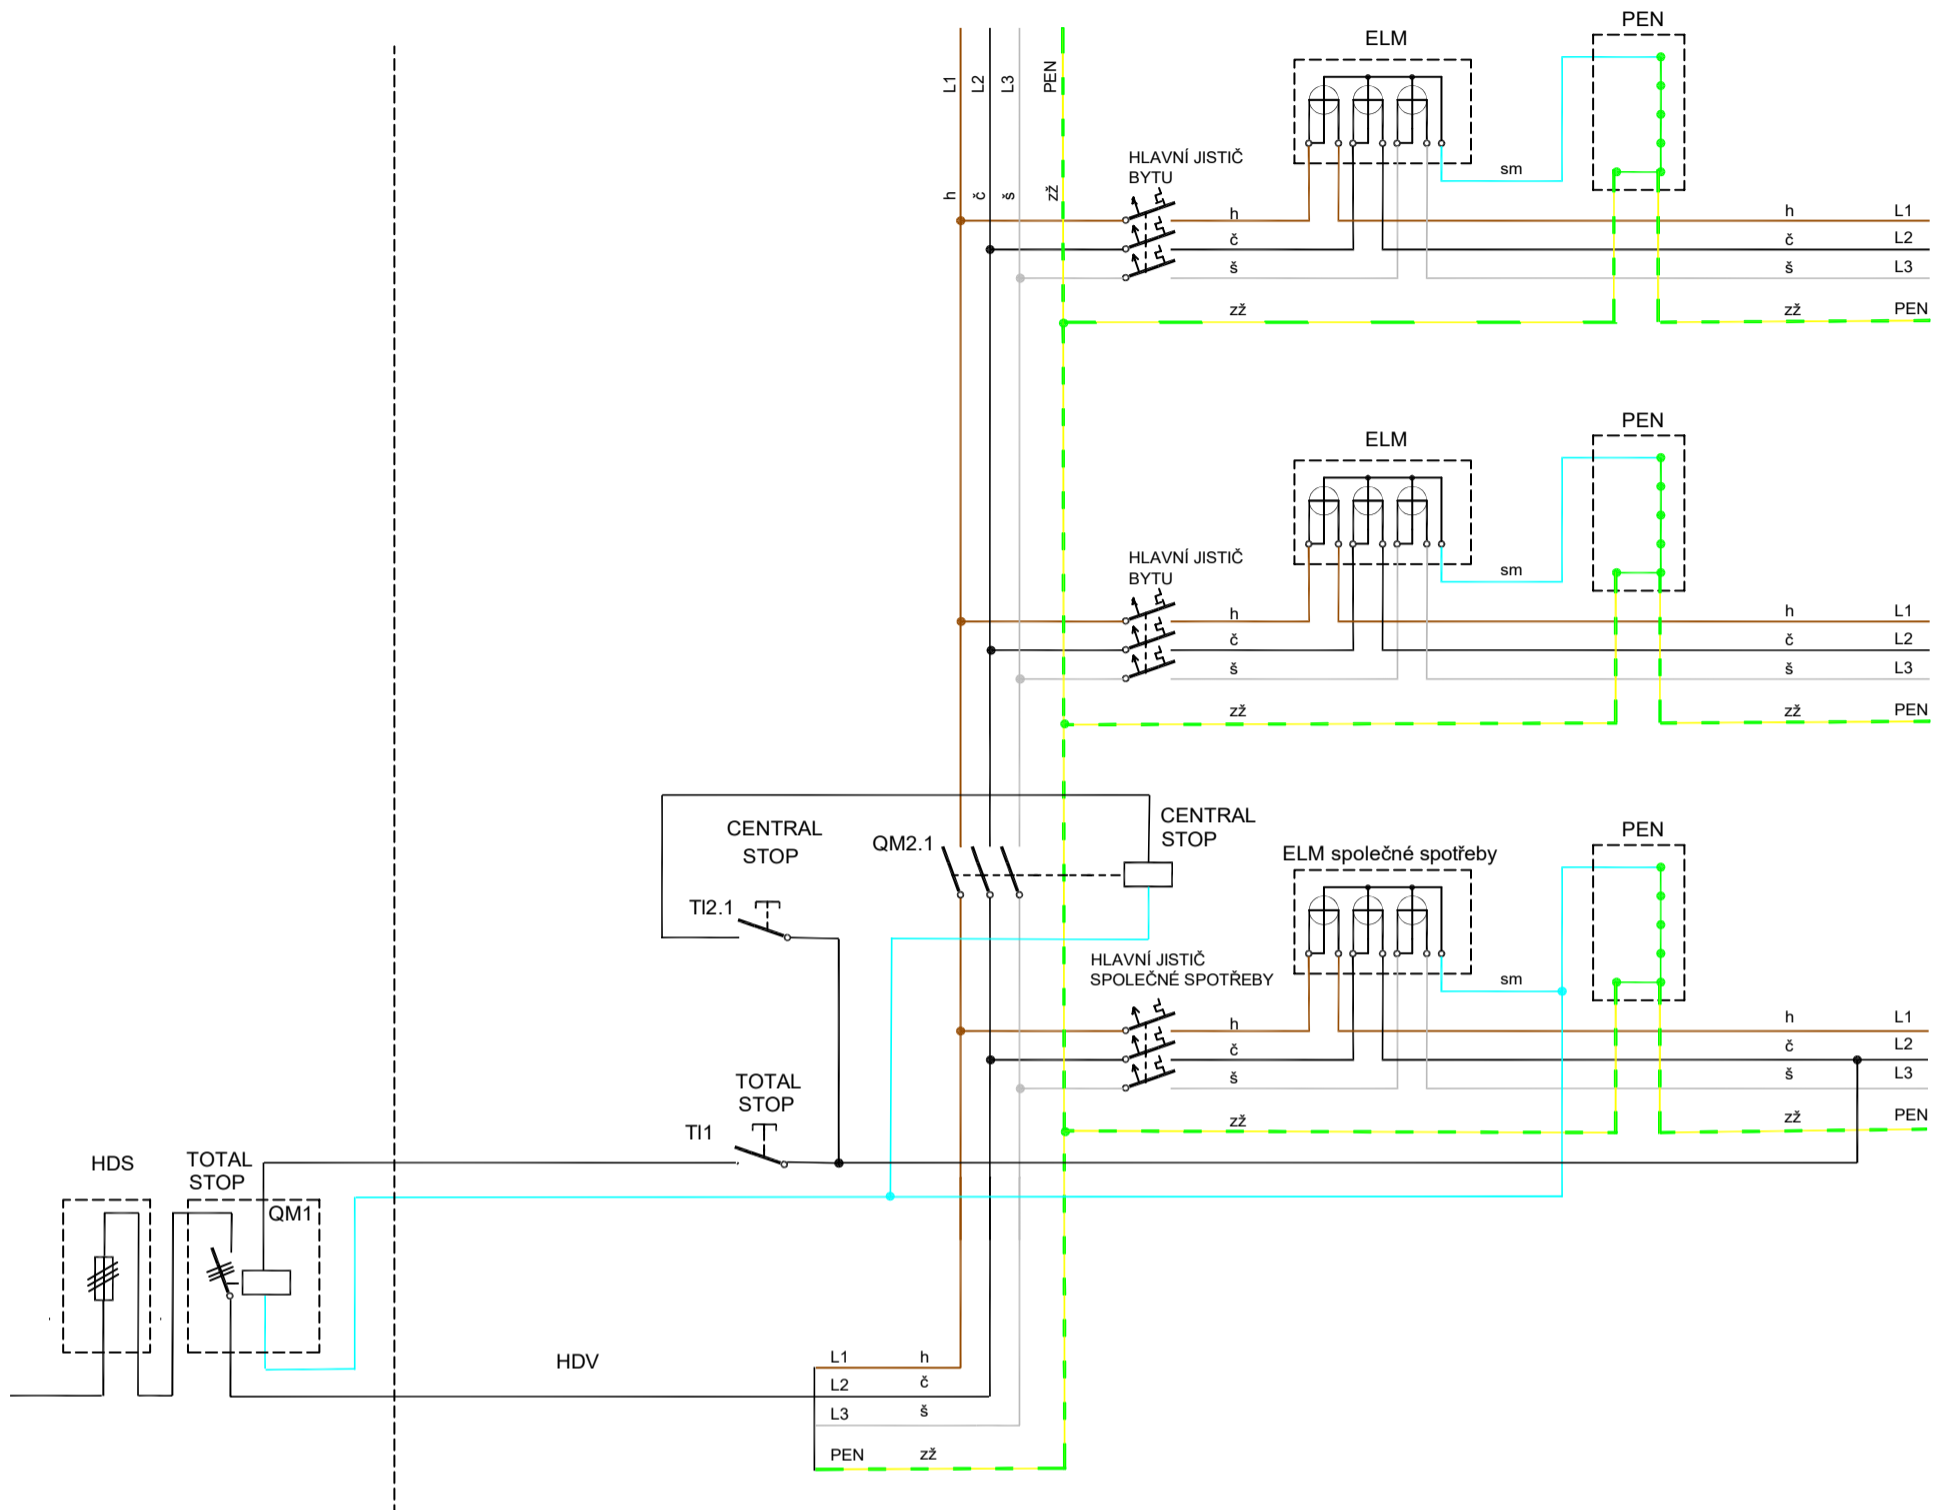

### Legenda:

ELM	- elektroměr	QM 1	- hlavní vypínač objektu(Total stop)
PEN	- svorkovnice PEN	QM 2	- vypínač části objektu(Central stop)
T11	- tlačítko pro vybavení Total Stop	HDS	- hlavní domovní skříň
T12	- tlačítko pro vybavení Central Stop	HDV	- hlavní domovní vedení
(umístění tlačítek T11, T12 určuje HZS v příslušném regionu)			

Barevné značení vodičů: č-černý, h-hnědý, š-šedý, sm-světle modrý, zž-zelený/žlutý