


VP_6-1 Schéma připojení na vvn (Hlavní napájení) + vn (Záložní napájení)

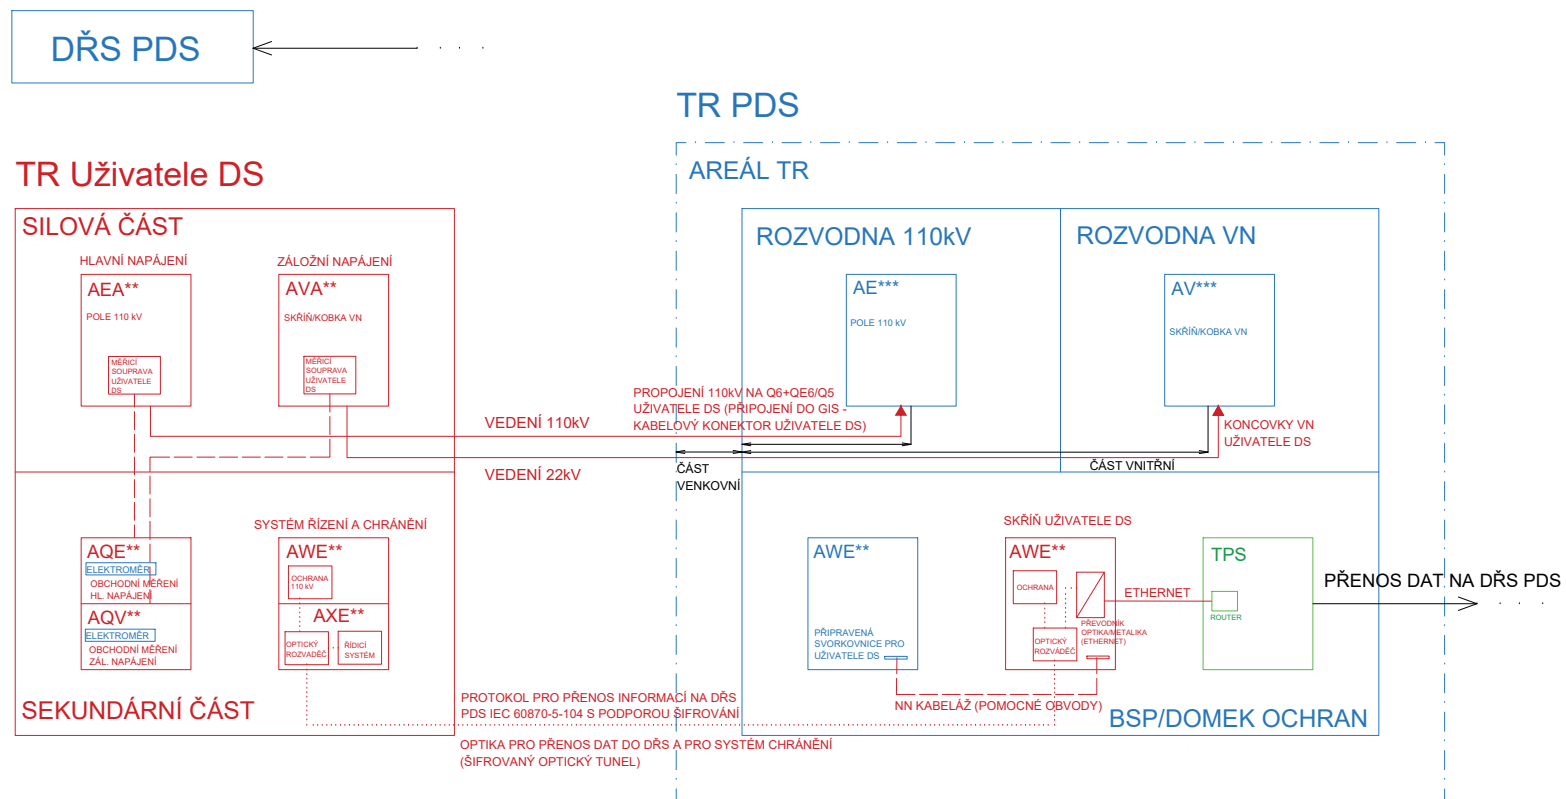

Modrá barva - zajišťuje a vlastní PDS

Červená barva - zajišťuje a vlastní uživatel DS

Zelená barva - zajišťuje a vlastní TPS (provozovatel datových služeb pro PDS)

VENKOVNÍ ČÁST PŘIPOJENÍ 110kV, 22kV A OPTIKY (V PŘÍPADĚ DISTRIBUTORA - ZŘÍZENÍ VB ZAPISOVANÉ DO KN - GEOMETRICKÝ PLÁN / V OSTATNÍCH PŘÍPÁDECH JEDNORÁZOVÉ NÁJEMNÉ - ZÁKRES DO SITUAČNÍHO VÝKRESU)

+ VNITŘNÍ ČÁST PŘIPOJENÍ 110kV, 22kV A OPTIKY + ZAŘÍZENÍ V TR PDS (V PŘÍPADĚ DISTRIBUTORA - ZŘÍZENÍ VB ZAPISOVANÉ DO KN - ZÁKRES DO DISPOZICE, V OSTATNÍCH PŘÍPÁDECH JEDNORÁZOVÉ NÁJEMNÉ - ZÁKRES DO SITUAČNÍHO VÝKRESU)

= JEDEN SMLUVNÍ VZTAH NA UMÍSTĚNÍ ZAŘÍZENÍ