


VP_6-2 Schéma připojení na vvn

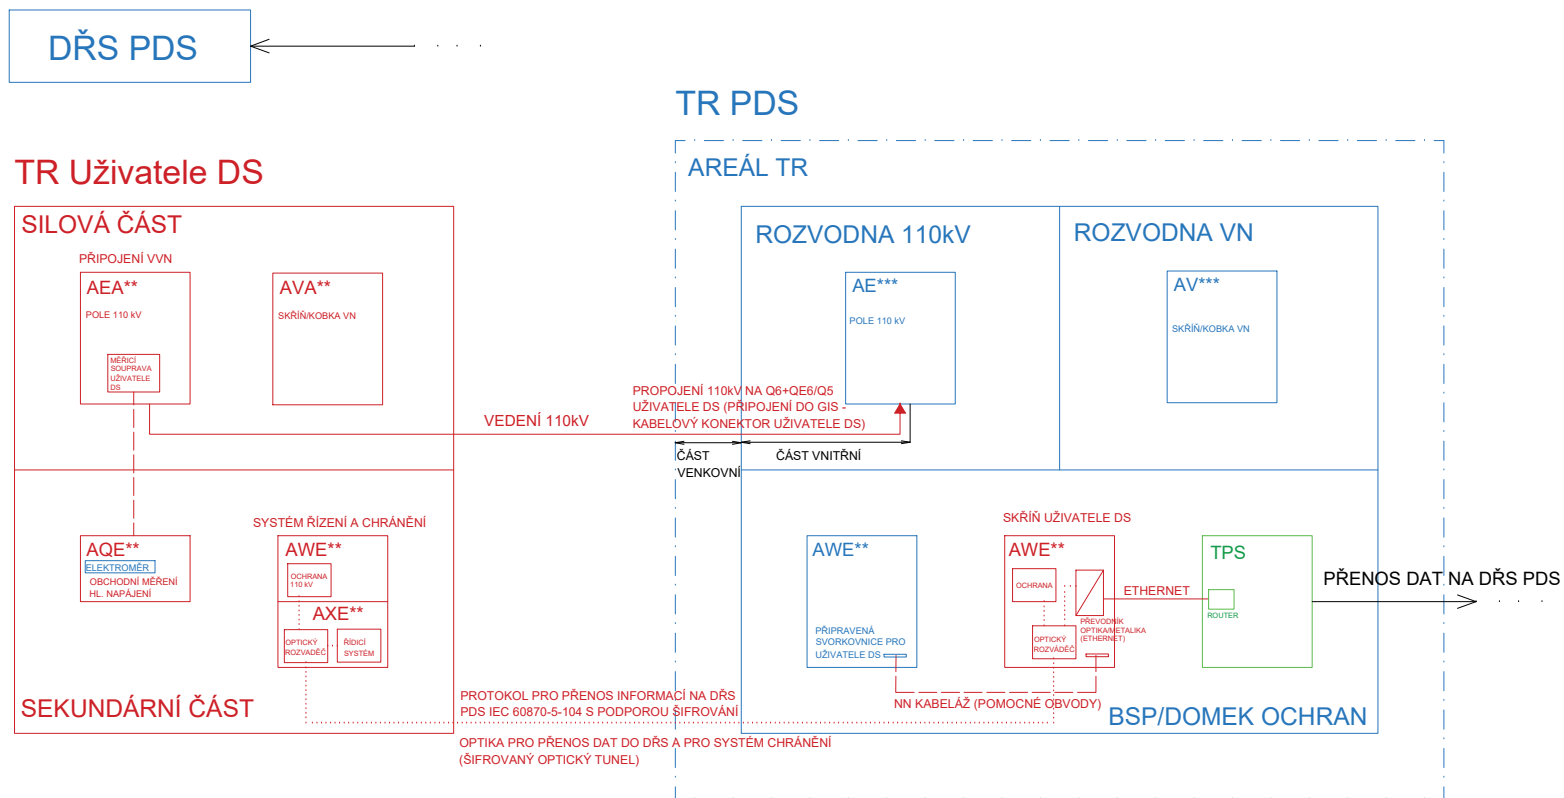

Modrá barva - zajišťuje a vlastní PDS

Červená barva - zajišťuje a vlastní uživatel DS

Zelená barva - zajišťuje a vlastní TPS (provozovatel datových služeb pro PDS)

VENKOVNÍ ČÁST PŘIPOJENÍ 110kV A OPTIKY (V PŘÍPADĚ DISTRIBUTORA - ZŘÍZENÍ VB ZAPISOVANÉ DO KN - GEOMETRICKÝ PLÁN / V OSTATNÍCH PŘÍPADECH JEDNORÁZOVÉ NÁJEMNÉ - ZÁKRES DO SITUAČNÍHO VÝKRESU)

+

VNITŘNÍ ČÁST PŘIPOJENÍ 110kV A OPTIKY + ZAŘÍZENÍ V TR PDS (V PŘÍPADĚ DISTRIBUTORA - ZŘÍZENÍ VB ZAPISOVANÉ DO KN - ZÁKRES DO DISPOZICE, V OSTATNÍCH PŘÍPADECH JEDNORÁZOVÉ NÁJEMNÉ - ZÁKRES DO SITUAČNÍHO VÝKRESU)

=

JEDEN SMLUVNÍ VZTAH NA UMÍSTĚNÍ ZAŘÍZENÍ