


VP_6-3 Schéma připojení na vn

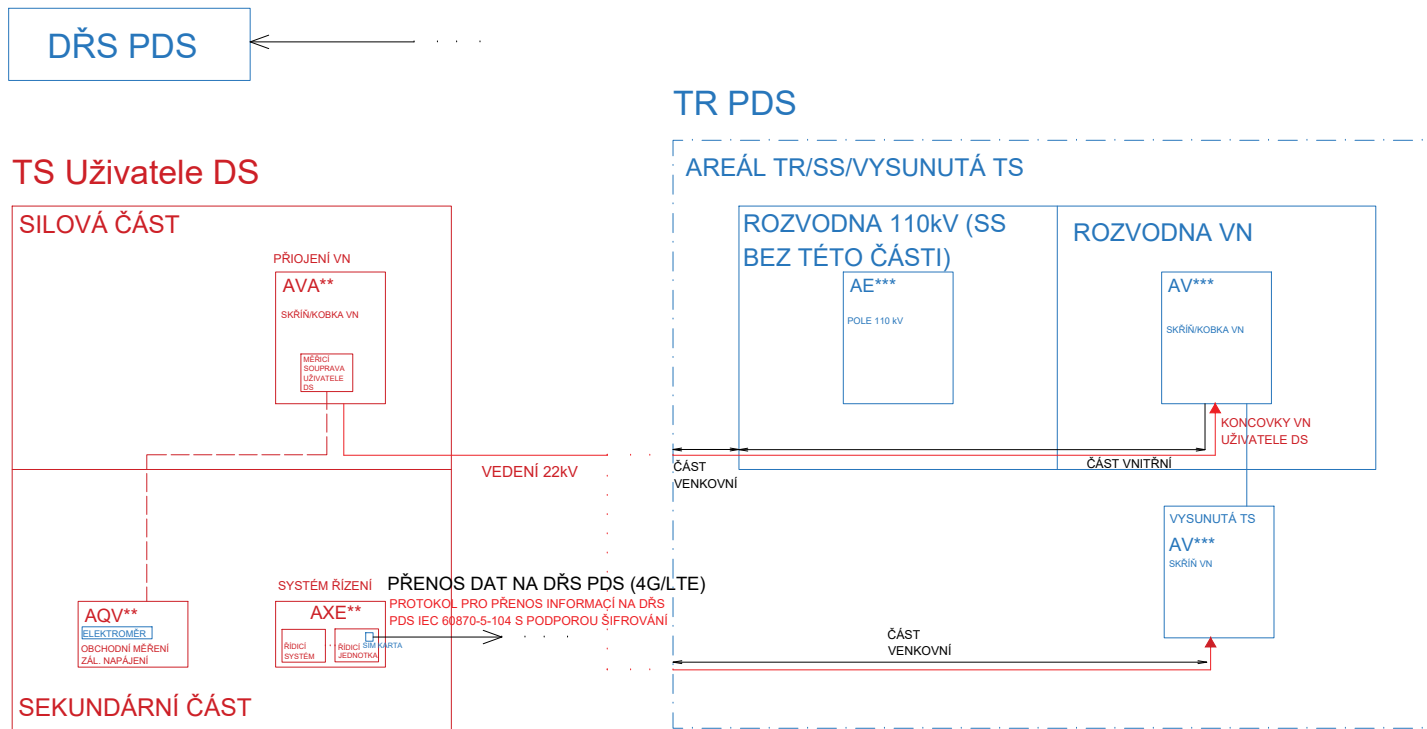

Modrá barva - zajišťuje a vlastní PDS

Červená barva - zajišťuje a vlastní uživatel DS

VENKOVNÍ ČÁST PŘÍPOJENÍ 22kV (V PŘÍPADĚ DISTRIBUTORA - ZŘÍZENÍ VB ZAPISOVANÉ DO KN - GEOMETRICKÝ PLÁN / V OSTATNÍCH PŘÍPADECH JEDNORÁZOVÉ NÁJEMNÉ - ZÁKRES DO SITUAČNÍHO VÝKRESU)