


VP_6-4 Schéma připojení na vvn (smyčka vvn nebo pole ve vlastnictví uživatele DS)

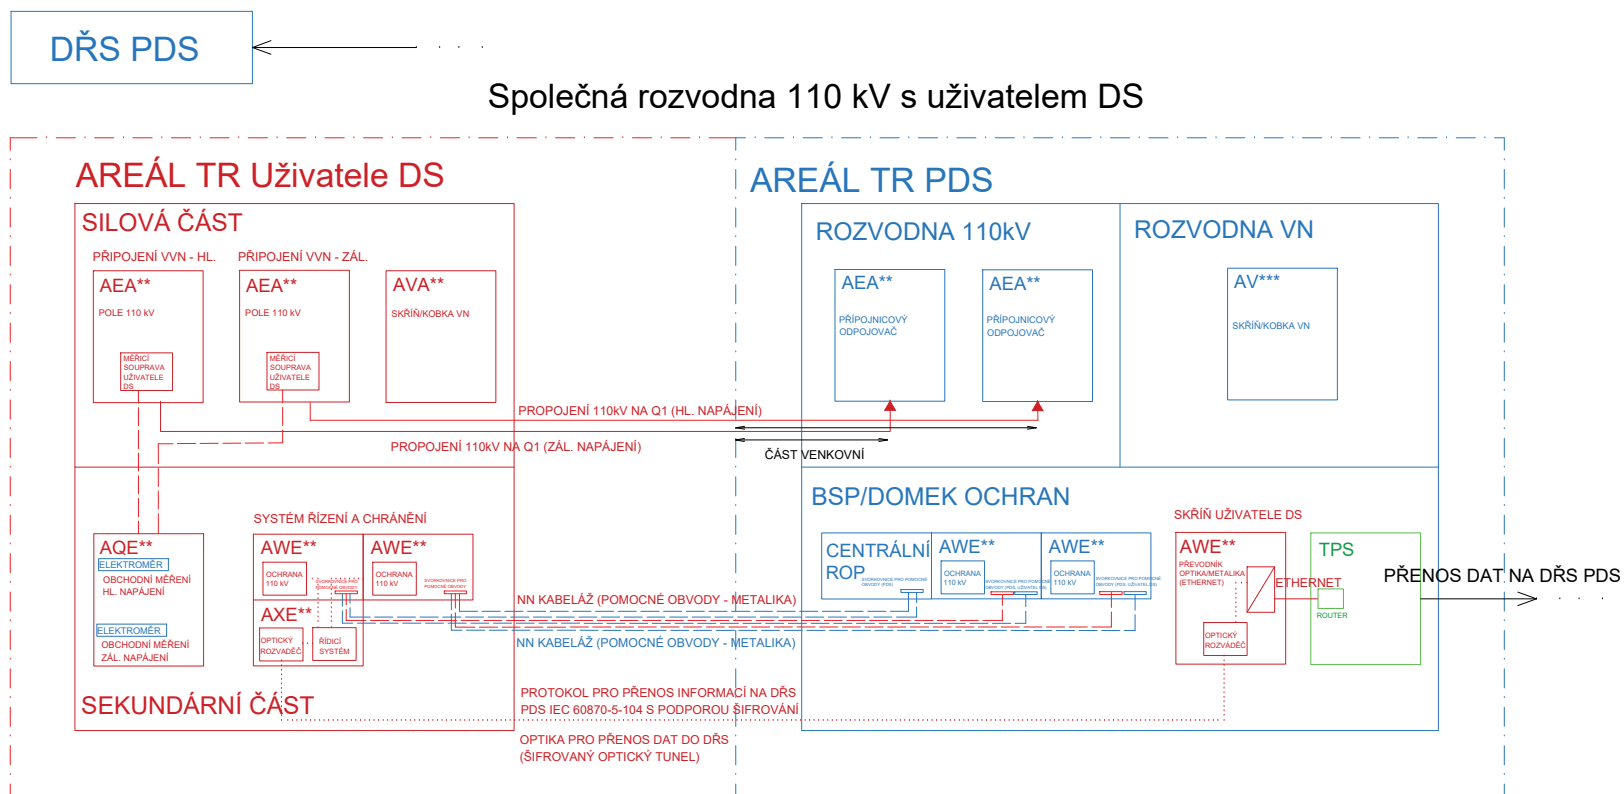

Modrá barva - zajišťuje a vlastní PDS

Červená barva - zajišťuje a vlastní uživatel DS

Zelená barva - zajišťuje a vlastní TPS (provozovatel datových služeb pro PDS)

VENKOVNÍ ČÁST PŘIPOJENÍ 110kV A OPTIKY (V PŘÍPADĚ DISTRIBUTORA - ZŘÍZENÍ VB ZAPISOVANÉ DO KN - GEOMETRICKÝ PLÁN / V OSTATNÍCH PŘÍPADECH JEDNORÁZOVÉ NÁJEMNÉ - ZÁKRES DO SITUAČNÍHO VÝKRESU)

+ OPTIKA + ZAŘÍZENÍ V TR PDS (V PŘÍPADĚ DISTRIBUTORA - ZŘÍZENÍ VB ZAPISOVANÉ DO KN - ZÁKRES DO DISPOZICE, V OSTATNÍCH PŘÍPADECH JEDNORÁZOVÉ NÁJEMNÉ - ZÁKRES DO SITUAČNÍHO VÝKRESU)

= JEDEN SMLUVNÍ VZTAH NA UMÍSTĚNÍ ZAŘÍZENÍ