


VP_6-2 Schéma připojení na vvn

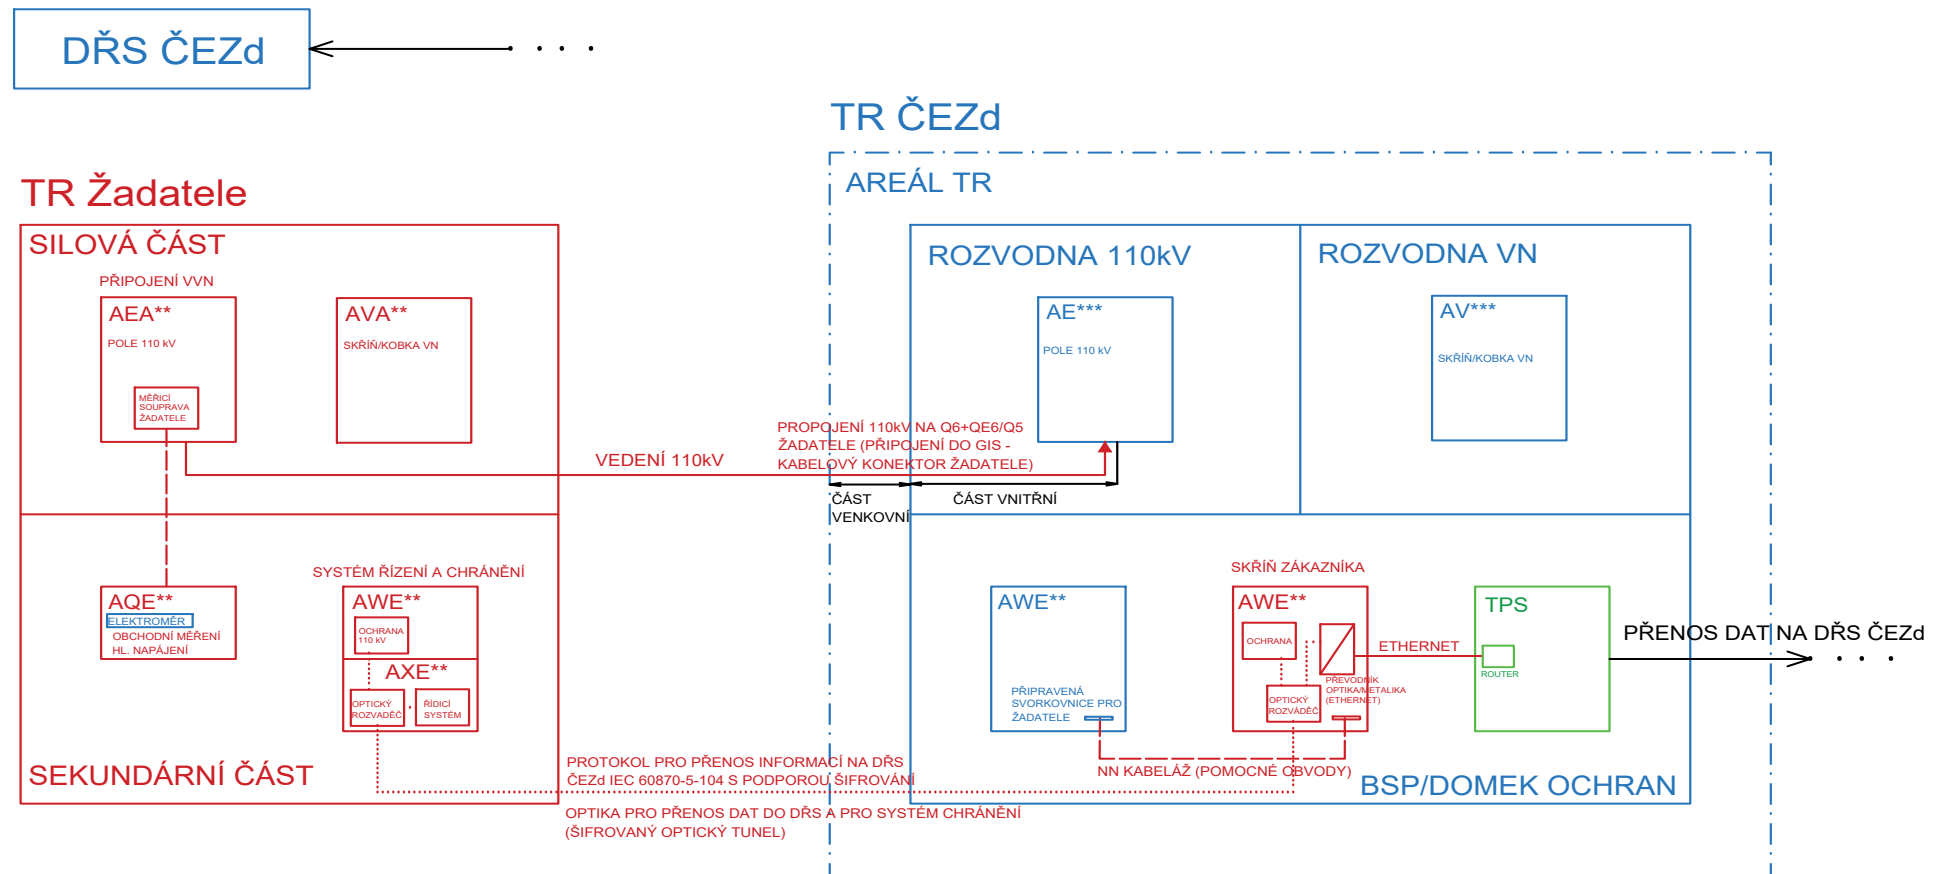

Modrá barva - zajišťuje a vlastní ČEZd

Červená barva - zajišťuje a vlastní žadatel

Zelená barva - zajišťuje a vlastní TPS (provozovatel datových služeb pro ČEZd)

VENKOVNÍ ČÁST PŘIPOJENÍ 110kV A OPTIKY (V PŘÍPADĚ DISTRIBUTORA - ZŘÍZENÍ VB ZAPISOVANÉ DO KN - GEOMETRICKÝ PLÁN / V OSTATNÍCH PŘÍPADECH JEDNORÁZOVÉ NÁJEMNÉ - ZÁKRES DO SITUAČNÍHO VÝKRESU)

+
VNITŘNÍ ČÁST PŘIPOJENÍ 110kV A OPTIKY + ZAŘÍZENÍ V TR ČEZd (V PŘÍPADĚ DISTRIBUTORA - ZŘÍZENÍ VB ZAPISOVANÉ DO KN - ZÁKRES DO DISPOZICE, V OSTATNÍCH PŘÍPADECH JEDNORÁZOVÉ NÁJEMNÉ - ZÁKRES DO SITUAČNÍHO VÝKRESU)

=
JEDEN SMLUVNÍ VZTAH NA UMÍSTĚNÍ ZAŘÍZENÍ