


## VP\_6-3 Schéma připojení na hladině vn (rozvodna vn nebo spínací stanice SS nebo vysunutá TS)

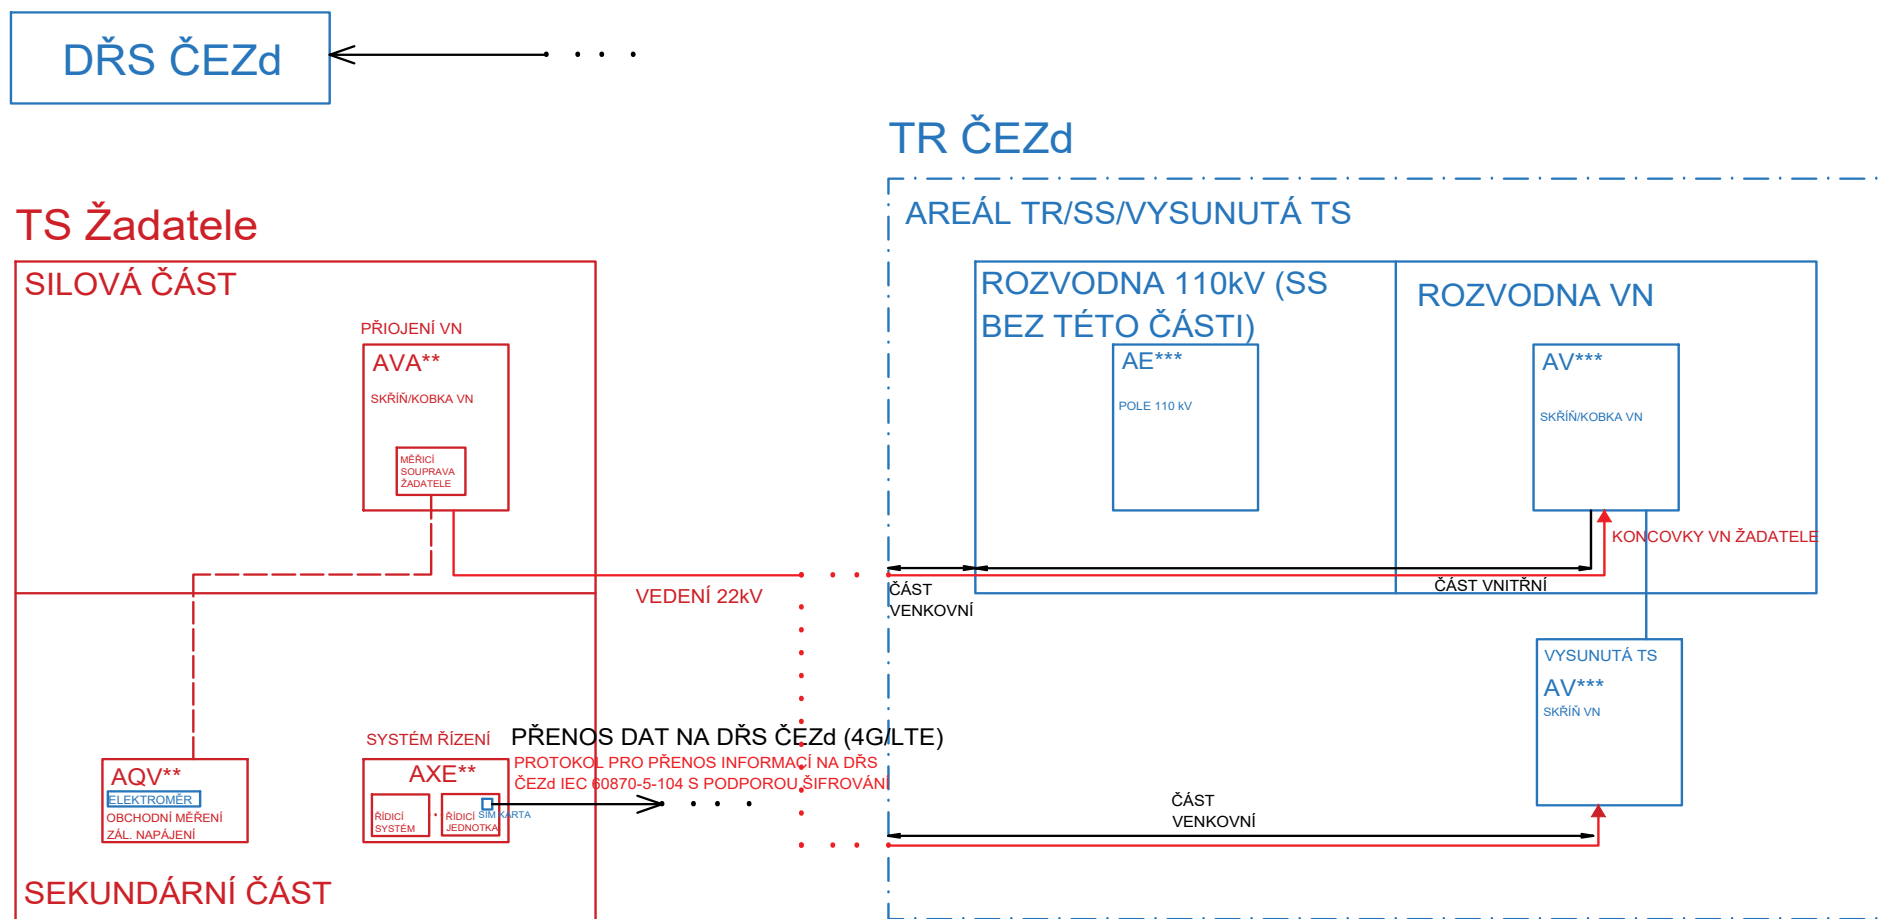

Modrá barva - zajišťuje a vlastní ČEZd

Červená barva - zajišťuje a vlastní žadatel

VENKOVNÍ ČÁST PŘIPOJENÍ 22kV (V PŘÍPADĚ DISTRIBUTORA - ZŘÍZENÍ VB ZAPISOVANÉ DO KN - GEOMETRICKÝ PLÁN / V OSTATNÍCH PŘÍPADADECH JEDNORÁZOVÉ NÁJEMNÉ - ZÁKRES DO SITUAČNÍHO VÝKRESU)