


VP_6-4 Schéma připojení na hladině vvn (smyčka vvn nebo pole ve vlastnictví žadatele - rozhraní na přípojnicových odpojovačích)

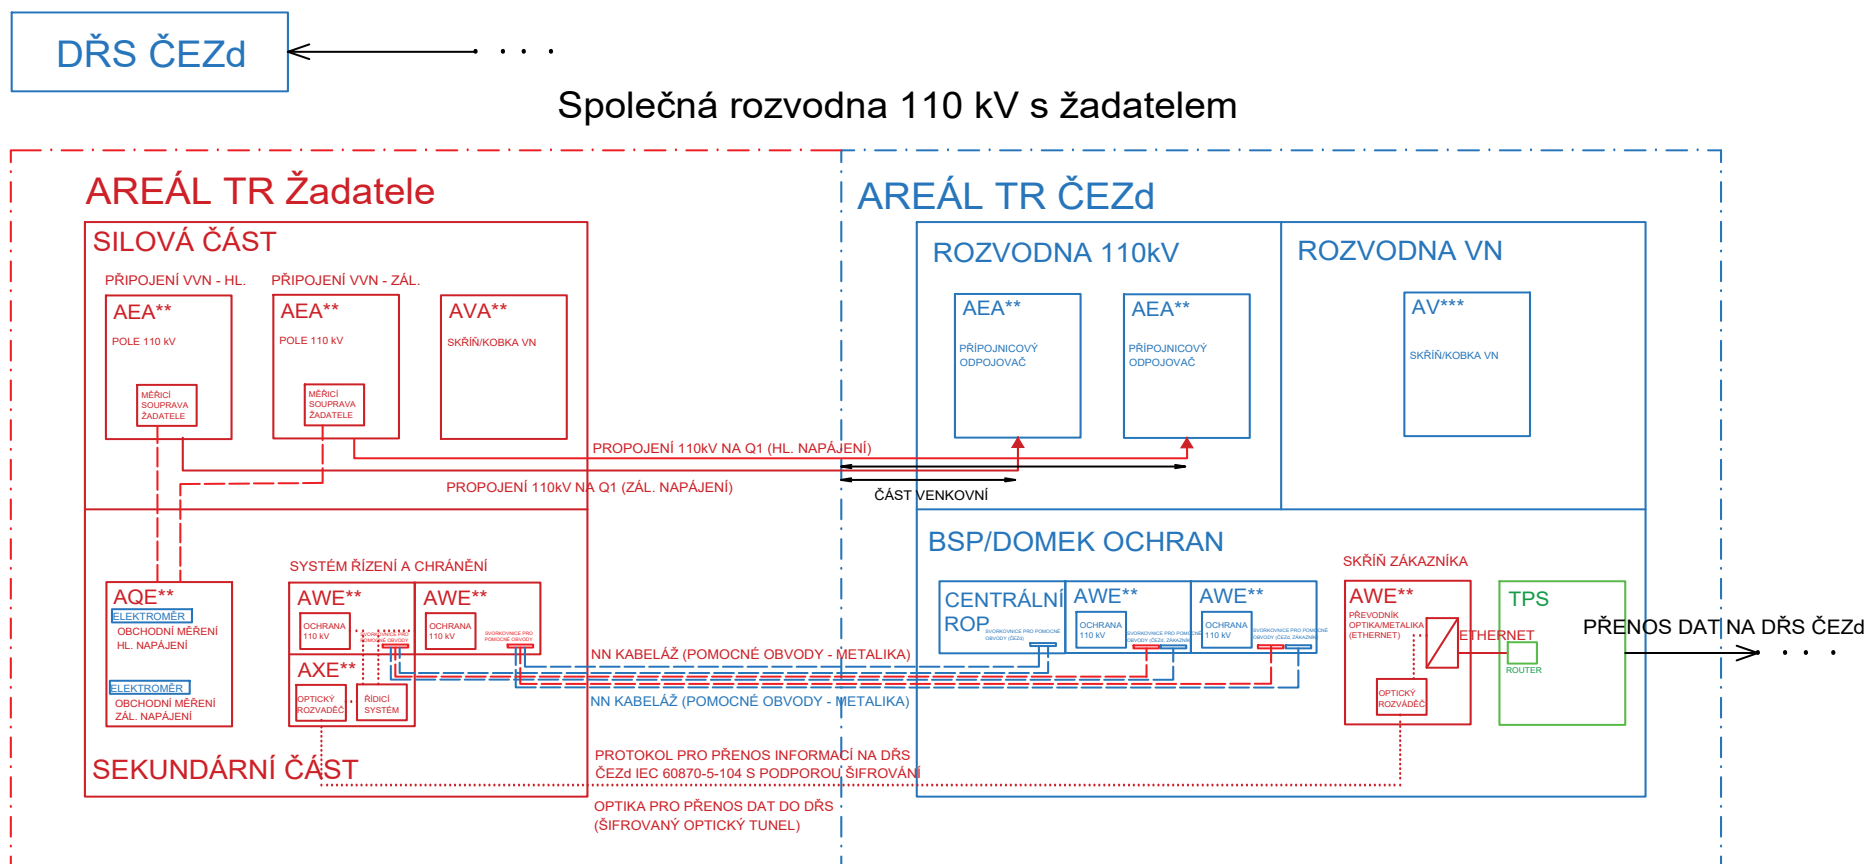

Modrá barva - zajišťuje a vlastní ČEZd

Červená barva - zajišťuje a vlastní žadatel

Zelená barva - zajišťuje a vlastní TPS (provozovatel datových služeb pro ČEZd)

VENKOVNÍ ČÁST PŘIPOJENÍ 110kV A OPTIKY (V PŘÍPADĚ DISTRIBUTORA - ZŘÍZENÍ VB ZAPISOVANÉ DO KN - GEOMETRICKÝ PLÁN / V OSTATNÍCH PŘÍPADADECH JEDNORÁZOVÉ NÁJEMNÉ - ZÁKRES DO SITUAČNÍHO VÝKRESU)

+ OPTIKA + ZAŘÍZENÍ V TR ČEZd (V PŘÍPADĚ DISTRIBUTORA - ZŘÍZENÍ VB ZAPISOVANÉ DO KN - ZÁKRES DO DISPOZICE, V OSTATNÍCH PŘÍPADADECH JEDNORÁZOVÉ NÁJEMNÉ - ZÁKRES DO SITUAČNÍHO VÝKRESU)

= JEDEN SMLUVNÍ VZTAH NA UMÍSTĚNÍ ZAŘÍZENÍ