


#### 14. Vzory možných zapojení vývodů vedených z jedné HDS pro více odběrných míst

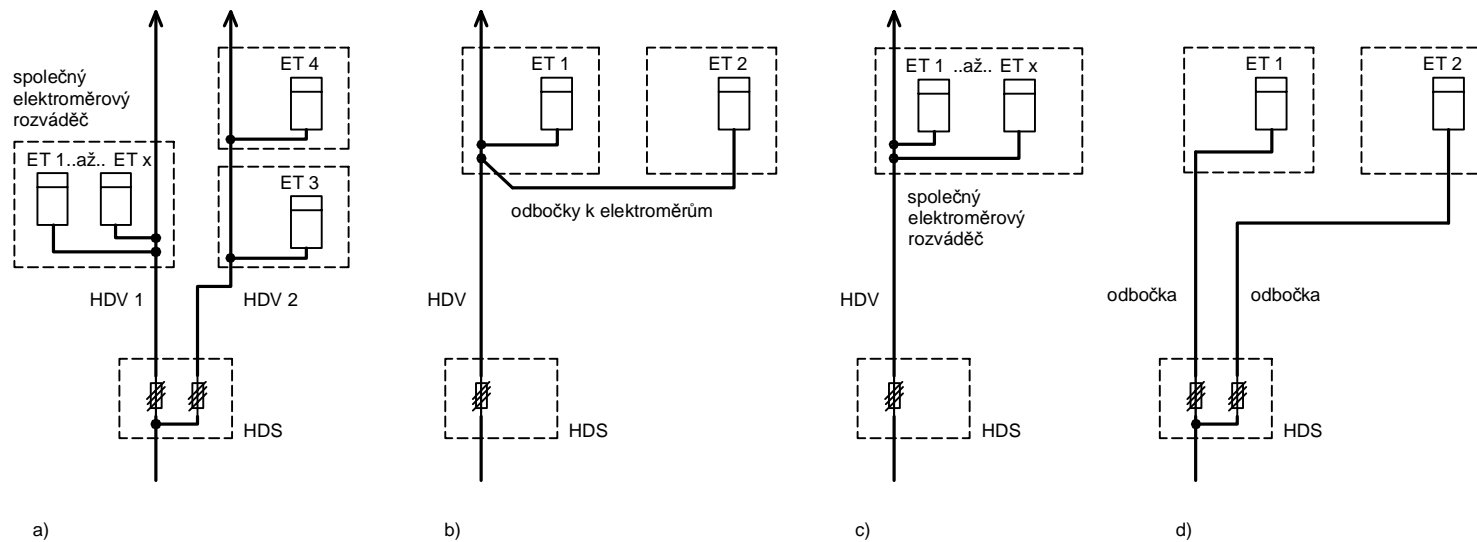

#### Legenda:

ET - elektroměr třífázový  
HDS - hlavní domovní skříň  
HDV - hlavní domovní vedení

Ve společném elektroměrovém rozváděči je umístěno více elektroměrů (pro HDV obvykle 4 elektroměry a více).