


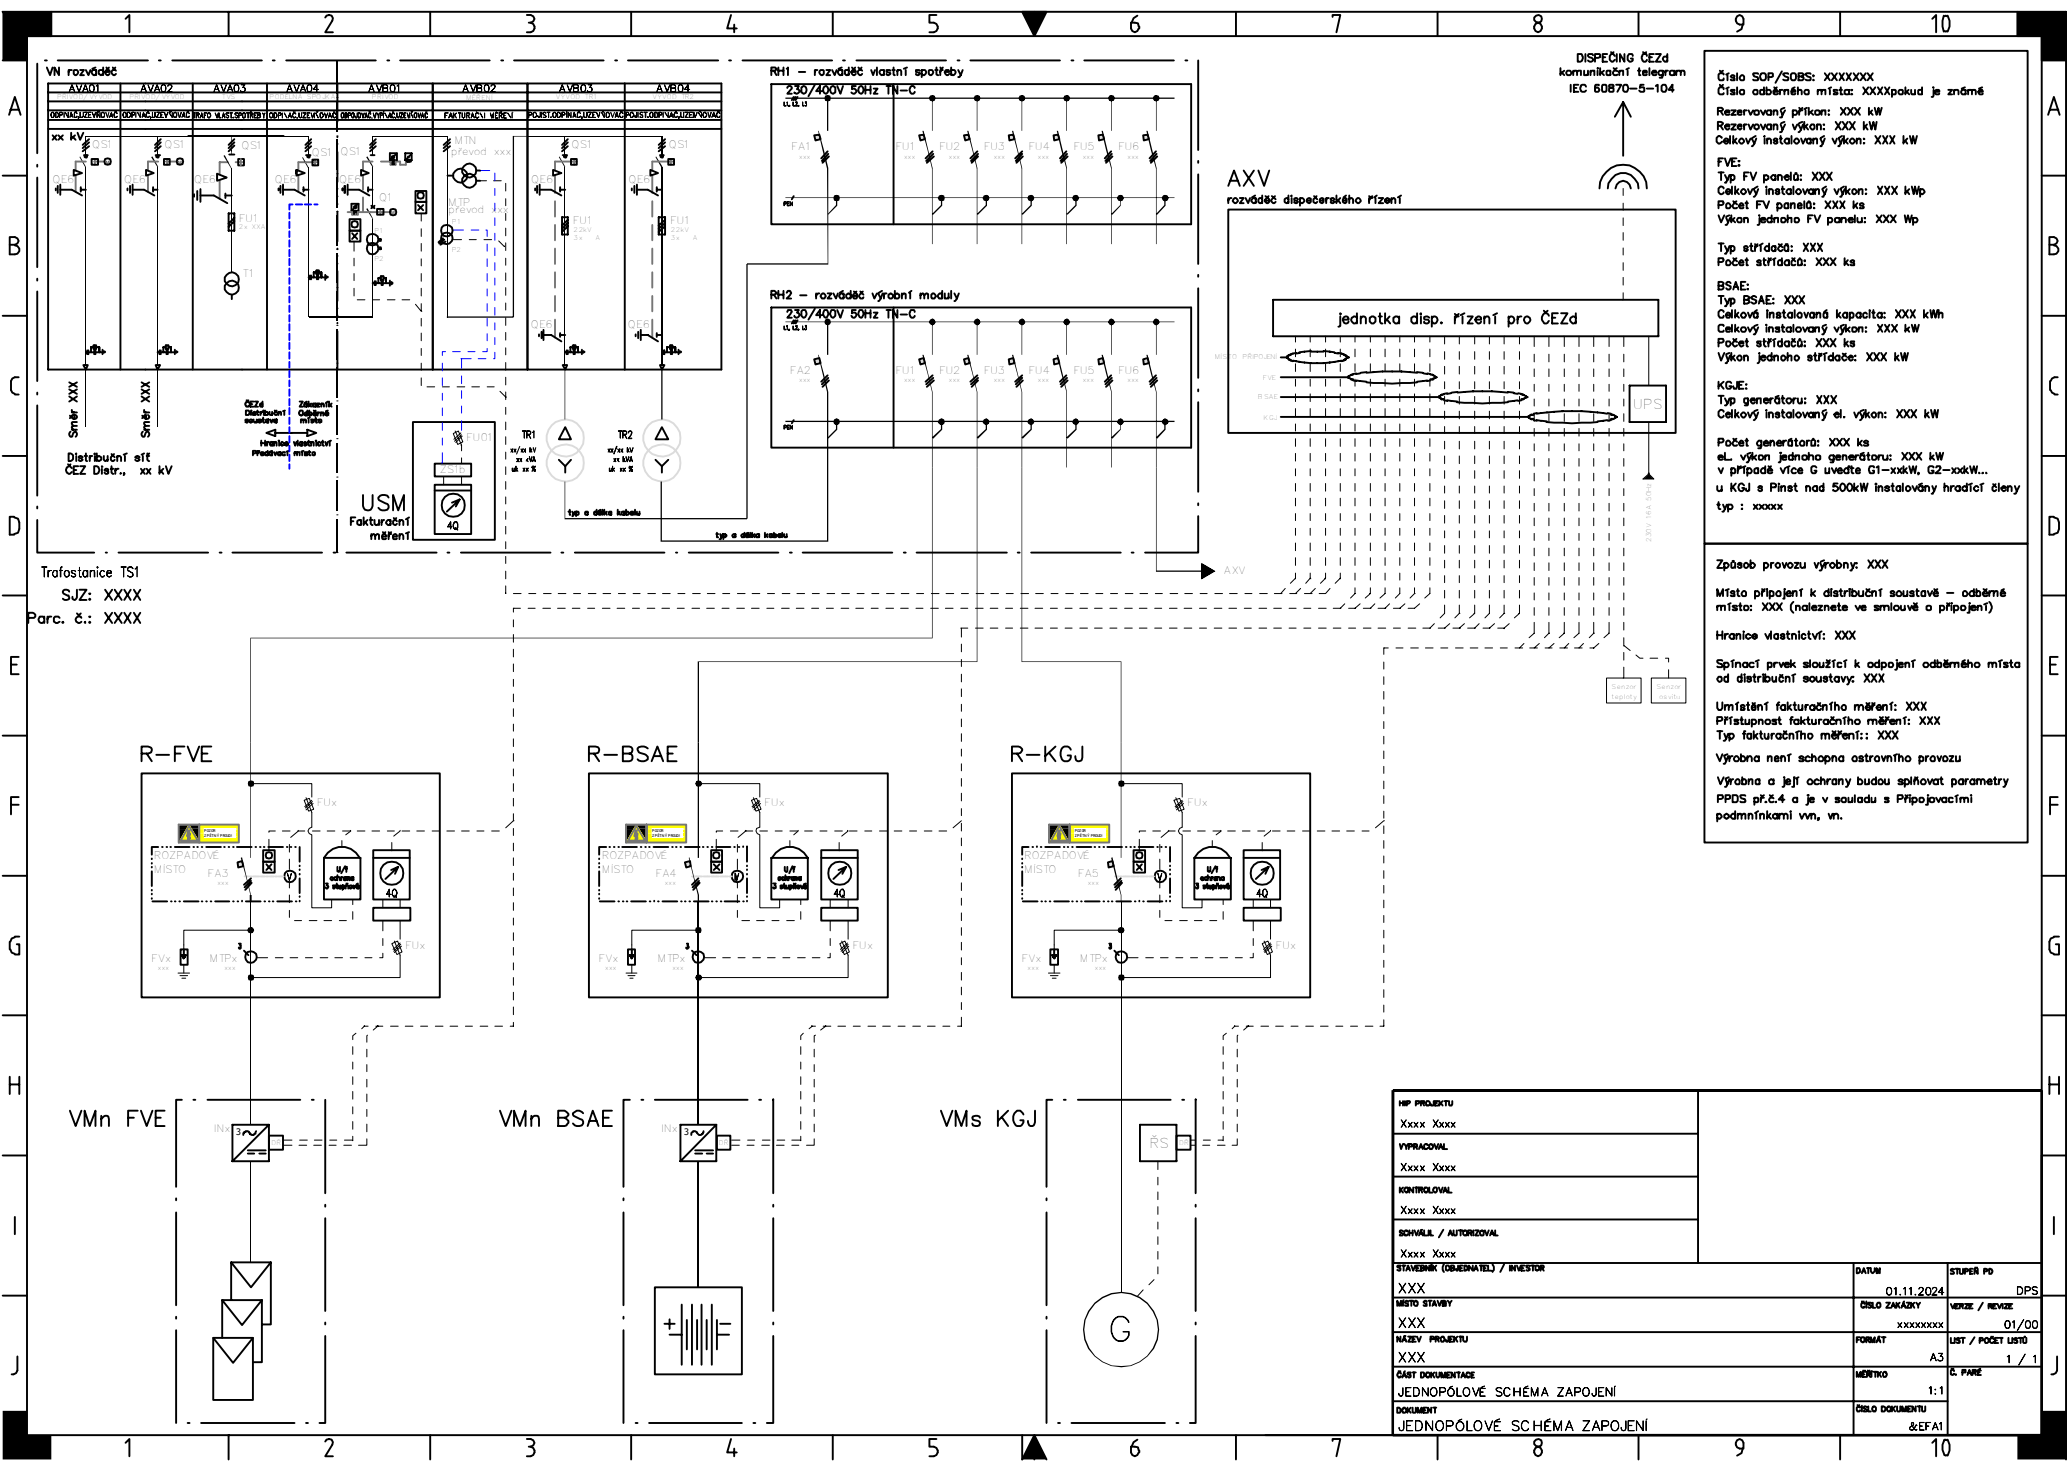

Číslo SOP/SORS: XXXXXXXX
Číslo odběrného místa: XXXX pokud je známé
Rezervovaný příkon: XXX kW
Rezervovaný výkon: XXX kW
Celkový instalovaný výkon: XXX kW
FVE:
Typ FV panelů: XXX
Celkový instalovaný výkon: XXX kW
Počet FV panelů: XXX ks
Výkon jednoho FV panelu: XXX Wp
Typ střídače: XXX
Počet střídačů: XXX ks
BSAE:
Typ BSAE: XXX
Celkové instalované kapacity: XXX kWh
Celkový instalovaný výkon: XXX kW
Počet střídačů: XXX ks
Výkon jednoho střídače: XXX kW
KGJ:
Typ generátoru: XXX
Celkový instalovaný el. výkon: XXX kW
Počet generátorů: XXX ks
el. výkon jednoho generátoru: XXX kW
v případě více G uveďte G1-xxkW, G2-xxkW...
u KGJ s Pinet nad 500kW instalovaný hradící členy
typ : xxxxx

Způsob provozu výroby: XXX
Místo připojení k distribuční soustavě – odběrné místo: XXX (naleznete ve amlouvě a připojení)
Hranice vlastnictví: XXX
Spínací prvek sloužící k odpojení odběrného místa od distribuční soustavy: XXX
Umístění fakturačního měření: XXX
Přístupnost fakturačního měření: XXX
Typ fakturačního měření: XXX
Výrobna není schopna oastrovního provozu
Výrobna a její ochrany budou splňovat parametry
PPDS p.č.4 a je v souladu s Připojovacími
podmínkami vn, vn.

HP PROJEKTU XXXX XXXX					
VYPRACOVAL XXXX XXXX					
KONTROLOVAL XXXX XXXX					
SCHVÁLIL / AUTORIZOVAL XXXX XXXX					
STAVEBNÍK (OZNAČENÍ) / INVESTITOR XXX				DATUM 01.11.2024	STUPĚŇ PD DPS
MÍSTO STAVBY XXX				ČÍSLO ZAKÁZKY XXXXXXXXXX	VERZE / REVIZE 01/00
NÁZEV PROJEKTU XXX				FORMAT A3	LIST / POČET LISTŮ 1 / 1
ČÁST DOKUMENTACE JEDNOPÓLOVÉ SCHÉMA ZAPOJENÍ				MĚŘITKO 1:1	Č. PÁŘE
DOKUMENT JEDNOPÓLOVÉ SCHÉMA ZAPOJENÍ				ČÍSLO DOKUMENTU &EFA1	