


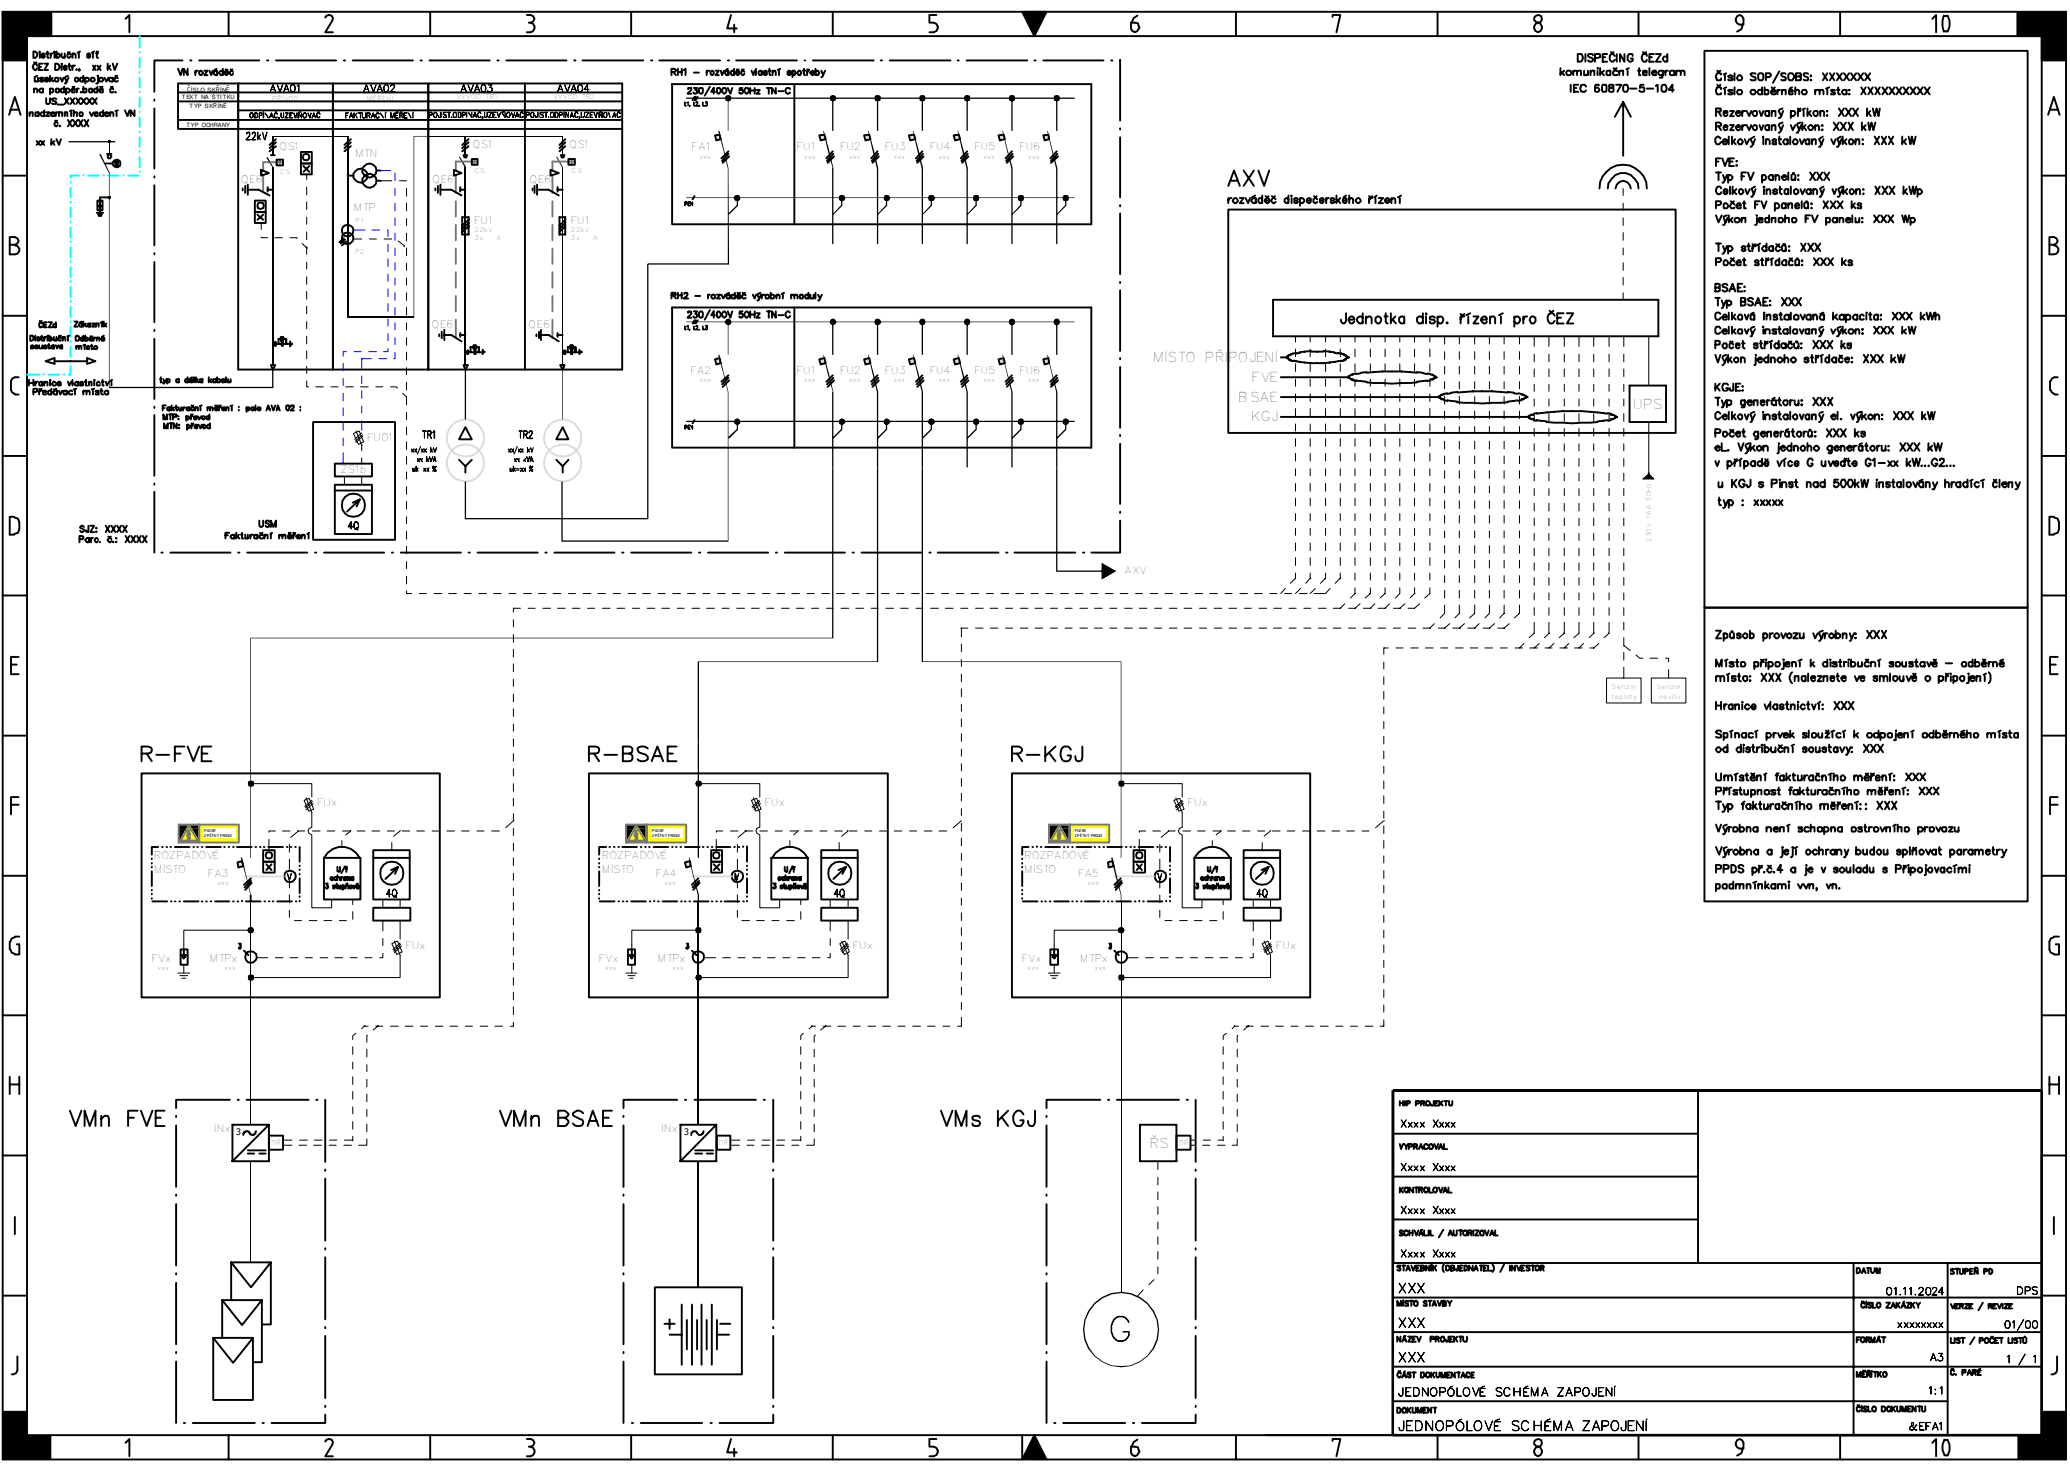

Číslo SGP/SGBS: XXXXXXXX  
Číslo odběrného místa: XXXXXXXXXX  
Rezervovaný výkon: XXX kW  
Rezervovaný výkon: XXX kW  
Celkový instalovaný výkon: XXX kW  
FVE:  
Typ FV panelů: XXX  
Celkový instalovaný výkon: XXX kWp  
Počet FV panelů: XXX ks  
Výkon jednoho FV panelu: XXX Wp  
Typ střídače: XXX  
Počet střídačů: XXX ks  
BSAE:  
Typ BSAE: XXX  
Celková instalovaná kapacita: XXX kWh  
Celkový instalovaný výkon: XXX kW  
Počet střídačů: XXX ks  
Výkon jednoho střídače: XXX kW  
KGJE:  
Typ generátoru: XXX  
Celkový instalovaný el. výkon: XXX kW  
Počet generátorů: XXX ks  
el. výkon jednoho generátoru: XXX kW  
v případě více G uveďte G1-xx kW...G2...  
u KGJ s Pinst nad 500kW instalovaný hradičů členy  
typ : xxxx

Způsob provozu výroby: XXX  
Místo připojení k distribuční soustavě – odběrné  
místo: XXX (naleznete ve smlouvě o připojení)  
Hranice vlastnictví: XXX  
Spínací prvek sloužící k odpojení odběrného místa  
od distribuční soustavy: XXX  
Umístění fakturačního měření: XXX  
Přístupnost fakturačního měření: XXX  
Typ fakturačního měření: XXX  
Výroba není schopna oastrovního provozu  
Výroba a její ochrany budou splňovat parametry  
PPDS př.2.4 a je v souladu s Připojovacími  
podmínkami vnn, vn.

|                                                 |  |                             |                             |
|-------------------------------------------------|--|-----------------------------|-----------------------------|
| HP PROJEKTU<br>XXXX XXXX                        |  |                             |                             |
| VYPRACOVAN<br>XXXX XXXX                         |  |                             |                             |
| KONTROLOVAN<br>XXXX XXXX                        |  |                             |                             |
| SCHVÁL. / AUTORIZOVAN<br>XXXX XXXX              |  |                             |                             |
| STAVEBNÍK (OZNAČENÍ) / INVESTOR<br>XXXX         |  | DATUM<br>01.11.2024         | STUPĚŇ PD<br>DPS            |
| MÍSTO STAVBY<br>XXXX                            |  | ČÍSLO ZAKÁZKY<br>XXXXXXXXXX | VERZE / REVIZE<br>01/00     |
| NÁZEV PROJEKTU<br>XXXX                          |  | FORMAT<br>A3                | LIST / POČET LISTŮ<br>1 / 1 |
| ČÁST DOKUMENTACE<br>JEDNOPÓLOVÉ SCHÉMA ZAPOJENÍ |  | MĚŘÍTKO<br>1:1              | Č. PÁŘE                     |
| DOKUMENT<br>JEDNOPÓLOVÉ SCHÉMA ZAPOJENÍ         |  | ČÍSLO DOKUMENTU<br>&EFA1    |                             |