8. INFORMATIVNÍ SCHÉMA MOŽNOSTI PROVEDENÍ

TOTAL A CENTRAL STOP - jiné umístění TOTAL STOP

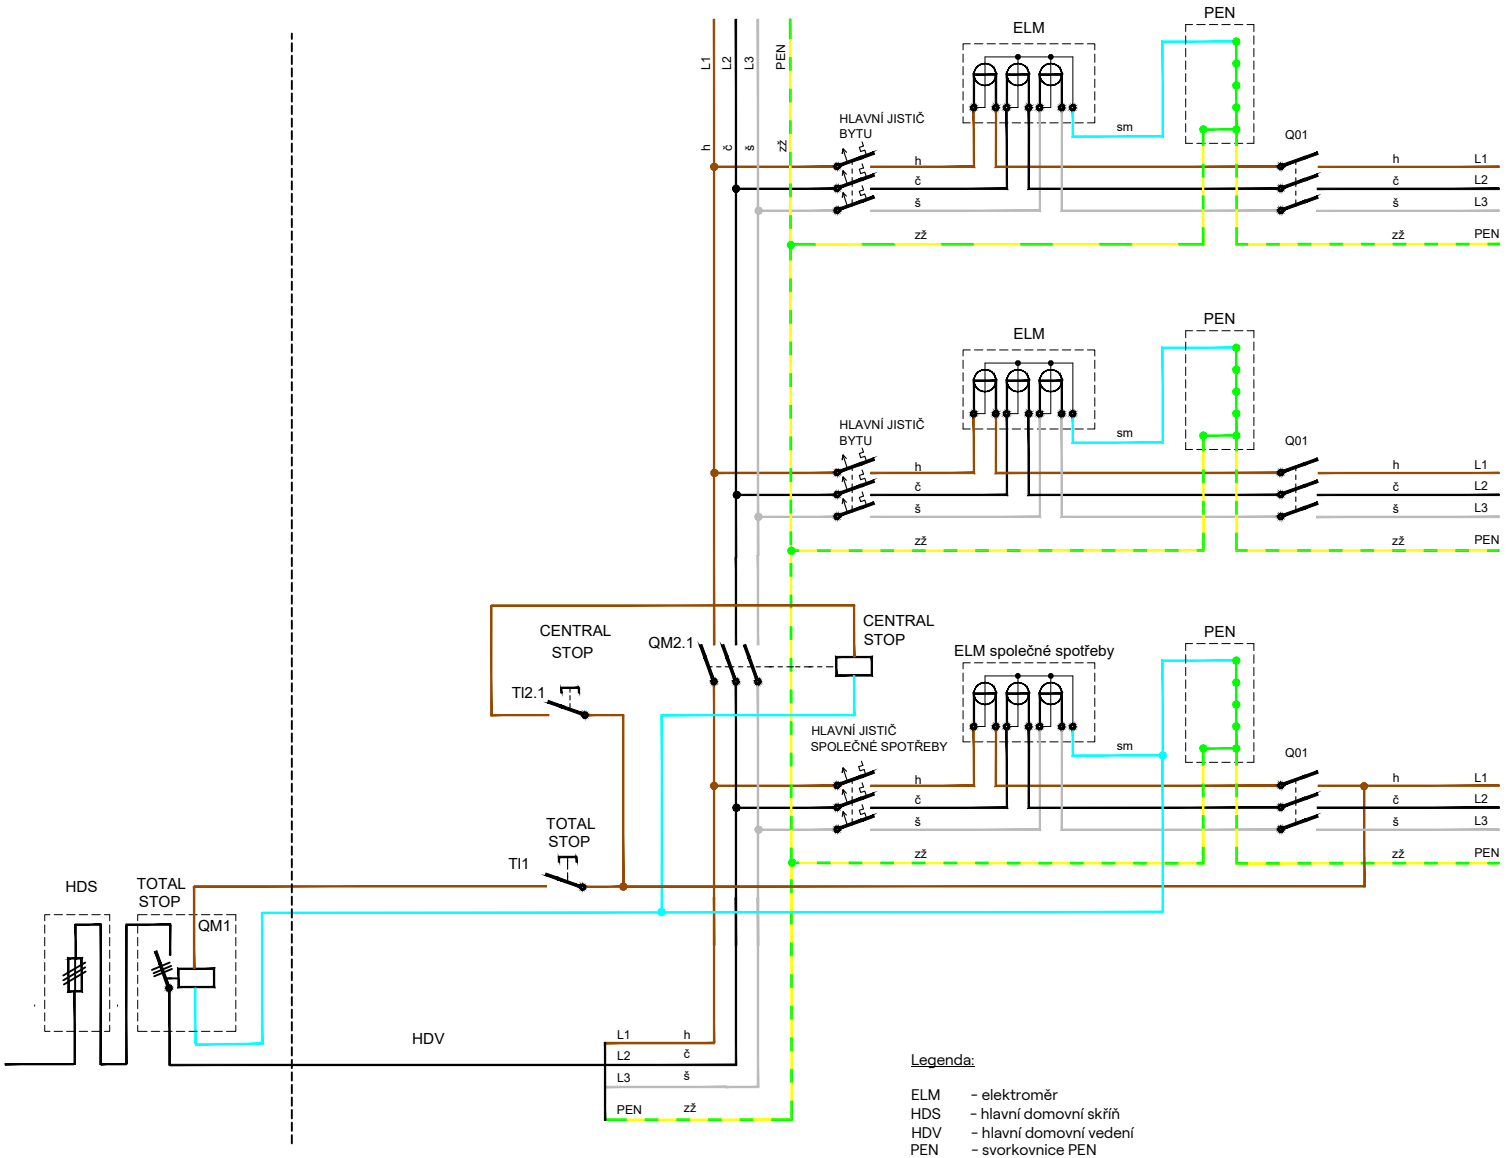

Legenda:

ELM	- elektroměr
HDS	- hlavní domovní skříň
HDV	- hlavní domovní vedení
PEN	- svorkovnice PEN
TI1	- tlačítko pro vybavení Total Stop
TI2	- tlačítko pro vybavení Central Stop
	(umístění tl. TI1, TI2 určuje HZS v příslušném regionu)
QM1	- hlavní vypínač objektu(Total stop)
QM2	- vypínač části objektu(Central stop)
Q01	- vypínač instalace

Při dodatečné montáži Total / Central Stop do stávající instalace bez rekonstrukce není vypínač instalace vyžadován.