11. Schéma zapojení ŘJ nahrazující přijímač HDO v oblastech bez signálu HDO u výrobny, akumulace s celkovým instalovaným výkonem do 100 kW (s uvedením majetkového rozhraní mezi částí ČEZ Distribuce, a. s., a místem připojení výrobny)

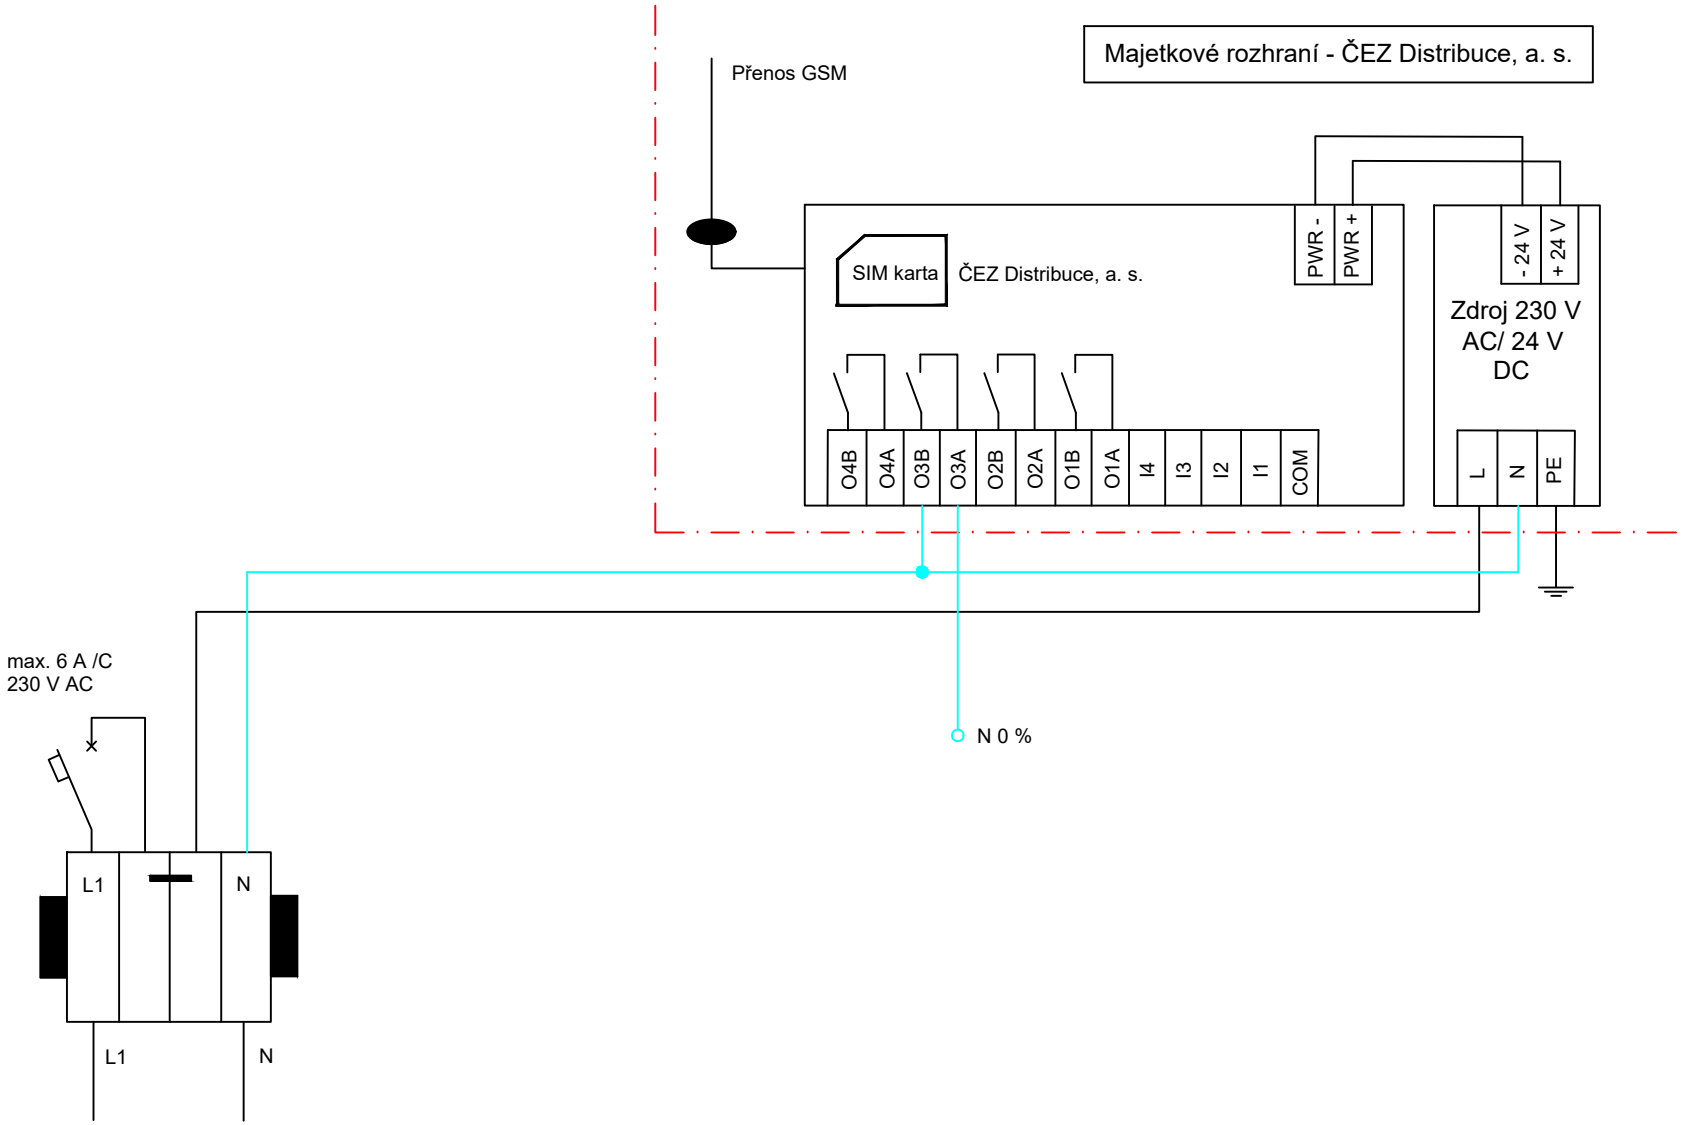

Pozn. Kontakt Řídicí jednotky (ŘJ) je kreslen v poloze bez omezování činného výkonu.
Maximální zatížení kontaktů ŘJ zůstává na hodnotách přijímače HDO, tj. 300 mA/R, 200 mA/L.