10. VZORY MOŽNÝCH ZAPOJENÍ VÝVODŮ VEDENÝCH Z JEDNÉ HDS PRO VÍCE ODBĚRNÝCH MÍST / VÝROBEN / LDS

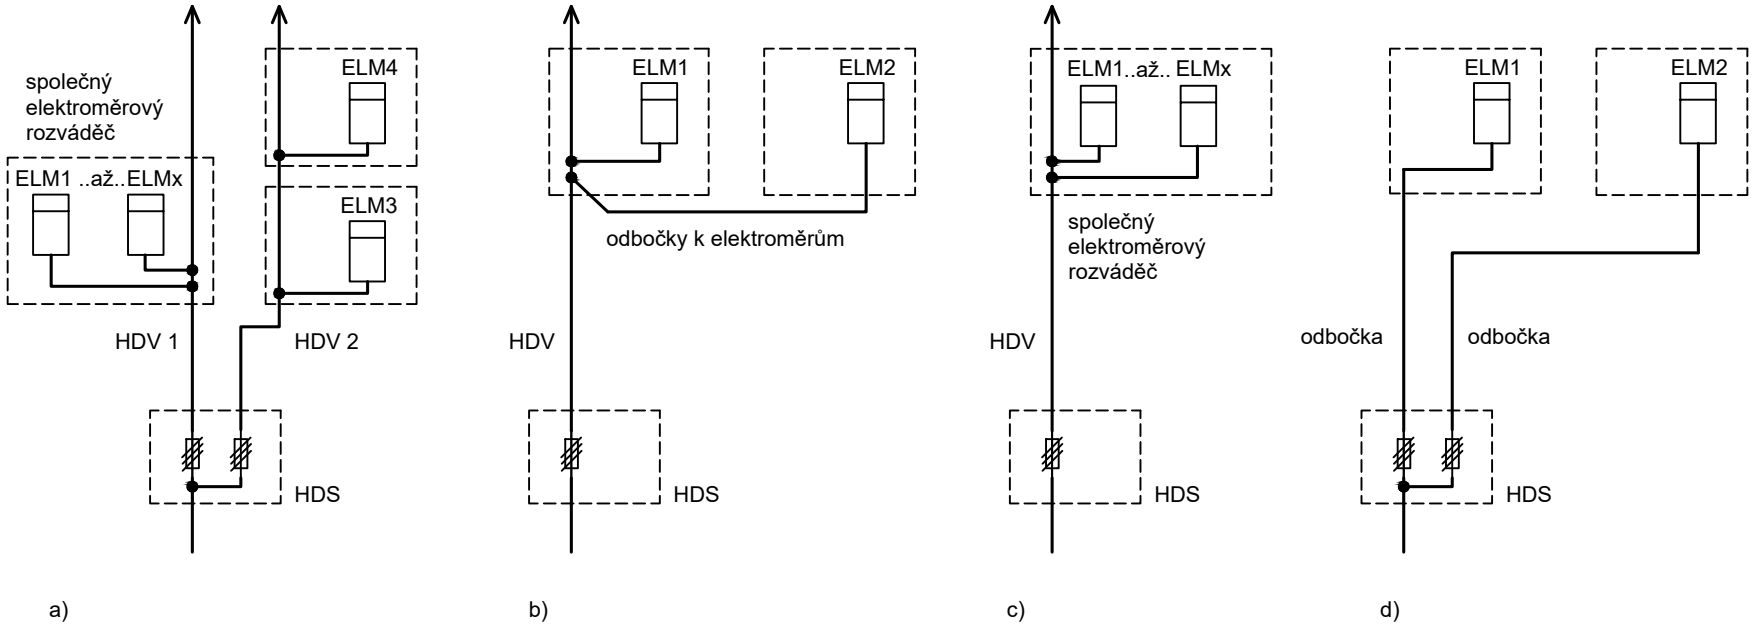

Legenda:

ELM - elektroměr
HDS - hlavní domovní skříň
HDV - hlavní domovní vedení

Ve společném elektroměrovém rozváděči je umístěno více elektroměrů (pro HDV obvykle 4 elektroměry a více).